



•
Podľa rozdeľovníka
•

Váš list číslo/zo dňa

Naše číslo

Vybavuje/linka

Trebišov

OU-TV-OSZP-2
020/002750-008

Ing. Čižmár/0961715765

10. 07. 2020

Vec

Malé Trakany – kanalizácia

- oznámenie o začatí kolaudačného konania

VEREJNÁ VYHLÁŠKA

Dňa 22.1.2020 bol na Okresný úrad Trebišov, odbor starostlivosti o životné prostredie, orgán štátnej vodnej správy, doručený listom č. 6563/2020/O zo dňa 20.1.2020, návrh Východoslovenskej vodárenskej spoločnosti, a.s. Košice, na kolaudáciu stavby „Malé Trakany – kanalizácia“.

Uvedeným dňom bolo začaté kolaudačné konanie.

Okresný úrad Trebišov, odbor starostlivosti o životné prostredie, ako príslušný správny orgán podľa § 2 ods.3, § 3 ods.1 a § 4 ods.1 zákona č.180/2013 o organizácii miestnej štátnej správy a o zmene a doplnení niektorých zákonov v spojení s § 5 zákona 525/2003 Z.z. o štátnej správe starostlivosti o životné prostredie a o zmene a doplnení niektorých zákonov, ako príslušný orgán štátnej vodnej správy podľa § 61 zák. NR SR č.364/2004 Z.z. o vodách a o zmene zákona SNR č.372/1990 Zb. o priestupkoch v znení neskorších predpisov (vodný zákon) a ako špeciálny stavebný úrad podľa § 120 zák.č.50/1976 Zb. o územnom plánovaní a stavebnom poriadku (stavebný zákon), v znení neskorších predpisov, na základe návrhu Východoslovenskej vodárenskej spoločnosti, a.s. Košice zo dňa 20.1.2020, v súlade s § 80 odst.1 stavebného zákona

oznamuje začatie kolaudačného konania

vo veci kolaudácie líniovej vodnej stavby „Malé Trakany – kanalizácia“, na ktorú bolo vodoprávne povolenie vydané Obvodným úradom životného prostredia Trebišov číslo A2008/00457 zo dňa 21.4.2008, právoplatné dňa 27.5.2008, pre stavebníka Východoslovenská vodárenská spoločnosť, a.s. Komenského 50, 042 48 Košice IČO: 36570460, na uskutočnenie líniovej vodnej stavby „Južný Zemplín – Zásobovanie pitnou vodou, odkanalizovanie a čistenie odpadových vôd“ – „Malé Trakany – Kanalizácia“.

Obvodný úrad životného prostredia Trebišov rozhodnutím číslo 2010/00488 zo dňa 19.4.2010, právoplatné dňa 7.5.2010, stavebníkovi Východoslovenská vodárenská spoločnosť, a.s. Komenského 50, 042 48 Košice IČO: 36570460, predĺžil platnosť vodoprávneho povolenia č. A2008/00457 zo dňa 21.4.2008 na vodnú stavbu „Južný Zemplín – Zásobovanie pitnou vodou, odkanalizovanie a čistenie odpadových vôd“ – „Malé Trakany – Kanalizácia“, do dvoch rokov odo dňa nadobudnutia právoplatnosti tohto rozhodnutia, t.j. do 7.5.2012.

Obvodný úrad životného prostredia Trebišov rozhodnutím číslo 2012/00383 zo dňa 13.3.2012, právoplatné dňa 6.4.2012, stavebníkovi Východoslovenská vodárenská spoločnosť, a.s. Komenského 50, 042 48 Košice IČO:

36570460, predžil platnosť vodoprávneho povolenia č. A2008/00457 zo dňa 21.4.2008 na vodnú stavbu „Malé Trakany – Kanalizácia“, do dvoch rokov odo dňa nadobudnutia právoplatnosti tohto rozhodnutia, t.j. do 6.4.2014. Okresný úrad Trebišov, odbor starostlivosti o životné prostredie rozhodnutím číslo OU-TV-OSZP-2014/00116-2 zo dňa 20.2.2014, právoplatné dňa 13.3.2014, stavebníkovi Východoslovenská vodárenská spoločnosť, a.s. Komenského 50, 042 48 Košice IČO: 36570460, predžil platnosť vodoprávneho povolenia č. A2008/00457 zo dňa 21.4.2008 na vodnú stavbu „Južný Zemplín – Zásobovanie pitnou vodou, odkanalizovanie a čistenie odpadových vôd“ – „Malé Trakany – Kanalizácia“, do dvoch rokov odo dňa nadobudnutia právoplatnosti tohto rozhodnutia, t.j. do 13.3.2014.

Predmetom kolaudačného konania je nasledovný rozsah vodnej stavby:

SO-2101 Stoková sieť PVC DN 300 6 058 m
SO-2102 Kanalizačné prípojky PVC DN 150 350 ks celkovej dĺžky 1835 m
SO-2103 Čerpacie stanice
ČS Hlavná z bet. skruží DN 2000
ČS 1 z bet. skruží DN 2300
ČS 2 z bet. skruží DN 2000
ČS 3 z bet. skruží DN 1500
ČS 4 z bet. skruží DN 1500
ČS 5 z bet. skruží DN 1500
SO-2104 Výtlačné potrubie HDPE DN65, DN80 dĺžky 953 m
SO-2105 NN prípojky k ČS AYKY 4x16 mm dĺžky 133 m
PS-2101 Technologické zariadenie čerpacích staníc
PS 2101.1 Strojnotechnologická časť
PS 2101.2 Elektrotechnická časť

Táto líniová stavba sa realizovala na pozemkoch v katastrálnom území obcí Malé Trakany:

KN-C číslo: 360, 361, 791/1, 299, 268/1, 193, 778, 704, 47/2, 71/1, 703, 299, 788/1, 788/2, 703, 299, 788/1, 788/2
KN-E číslo: 382/2, 377/2, 355/1, 355/3, 356/2, 368, 369/2, 373/2, 363/2, 364/2, 7/8, 356/1, 513/1, 357, 43/1.

Táto líniová stavba sa realizovala na pozemkoch v katastrálnom území obcí Veľké Trakany:

KN-C číslo: 703
KN-E číslo: 513/1, 374/2

V predmetnej veci sa nariaduje ústne pojednávanie a miestne šetrenie na deň

28. augusta 2020 (piatok) o 9,30 hod.

so zrazom pozvaných na VVS a.s. stredisko Kráľovský Chlmec, ul. Hlboká 209, 077 01 Kráľovský Chlmec. Zároveň žiadame navrhovateľa o zabezpečenie rokovacej miestnosti.

Do dokladov konania možno nahliadnuť do dňa ústneho pojednávania na Okresnom úrade Trebišov, odbor starostlivosti o životné prostredie, Námestie mieru 804/1, 075 01 Trebišov (3. poschodie, č. dverí 44).

Na ústne konanie stavebník predloží doklady v súlade s § 18 ods.1 Vyhlášky MŽP SR č. 453/2000 Z.z., ktorou sa vykonávajú niektoré ustanovenia stavebného zákona v platnom znení, najmä:

1. doklady o výsledkoch predpísaných skúšok a meraní a o spôsobilosti prevádzkových zariadení;
2. zápisy o odovzdaní a prevzatí rozhodujúcich dodávok, doklady o odstránení závad a nedorobkov;
3. dokumentáciu overenú povoľujúcim úradom v stavebnom konaní;
4. výkresy v ktorých sú vyznačené zmeny, ku ktorým došlo počas uskutočňovania stavby, zdôvodnenie odchýlok oproti schválenému projektu;
5. doklady o overení požadovaných vlastností výrobkov;
6. porealizačné zameranie;
7. stavebný denník;
8. prevádzkový poriadok vodnej stavby;

a ďalšie doklady vyplývajúce z podmienok povolenia na uskutočnenie vodnej stavby.

V prípade, že doklady nebudú predložené, orgán štátnej vodnej správy konanie preruší.

Účastníci konania a zúčastnené osoby môžu svoje námietky a stanoviská uplatniť najneskôr pri ústnom pojednávaní, inak sa na ne neprihliadne.

Ak sa niektorý z účastníkov konania nechá v konaní zastupovať, musí jeho zástupca predložiť písomné plnomocnenstvo s overeným podpisom toho účastníka konania, ktorý sa dal zastupovať.

Vlastníci pozemkov na ktorých je stavba umiestnená budú upovedomení o začatí vodoprávneho konania formou verejnej vyhlášky zverejnenej na:

1. Úradná tabuľa Obce Malé Trakany
2. Úradná tabuľa Obce Veľké Trakany
3. Úradná tabuľa Okresného úradu Trebišov
4. Elektronická úradná tabuľa Okresného úradu Trebišov
5. Národná agentúra pre sieťové a elektronické služby, Kollárova 8, 917 02 Trnava - Verejná vyhláška (CUET)

Rozdeľovník pre Okresný úrad Trebišov:

1. Okresný úrad Trebišov, Nám. mieru 804/1, 075 01 Trebišov - OSŽP - úsek OH, OPaK, OO
2. Okresný úrad Trebišov, Nám. mieru 804/1, 075 01 Trebišov - PLO
3. Okresný úrad Trebišov, M.R.Štefánika 1161/184, 075 01 Trebišov – odbor cestnej dopravy a pozemných komunikácií

Príloha: Celková situácia líniovej stavby

Toto oznámenie o začatí kolaudačného konania č. OU-TV-OSZP-2020/002750-008 zo dňa 10.7.2020 má povahu verejnej vyhlášky a musí byť vyvesené po dobu 15 dní na úradnej tabuli.

Vyvesené dňa 15.7. 2020 Zvesené dňa


Pečiatka a podpis orgánu, ktorý potvrdzuje vyvesenie alebo zvesenie oznámenia číslo OU-TV-OSZP-2020/002750-008 zo dňa 10.7.2020. Doklad o vyvesení a zvesení žiadame predložiť na orgán štátnej vodnej správy.

Ing. Stanislav Bogdányi
vedúci odboru

Informatívna poznámka - tento dokument bol vytvorený elektronicky

Rozdeľovník k OU-TV-
OSZP-2020/002750-008

Obec Malé Trakany, Andora Petrika 208, 076 42 Malé Trakany
Obec Veľké Trakany, Rákocziho 419, 076 42 Veľké Trakany
Východoslovenská vodárenská spoločnosť, a. s., Komenského 50, 042 48 Košice 1
SLOVENSKÝ VODOHOSPODÁRSKY PODNIK, štátny podnik, Odštepny závod Košice, Ďumbierska, 040 01
Košice 1
Enviroline, s.r.o., Košice, Františkánska, 040 01 Košice-Staré Mesto
VODOHOSPODÁRSKE STAVBY a.s., Röntgenova 26, 851 01 Bratislava-Petržalka
Eiffage Construction Slovenská republika, s. r. o., Mlynské Nivy 73, 821 05 Bratislava 2
Regionálny úrad verejného zdravotníctva Trebišov, Jilemnického 3370/2, 075 01 Trebišov 1
Okresný úrad Trebišov, M. R. Štefánika 1161/184, 075 26 Trebišov 1
Slovenský pozemkový fond, Búdková 36, 817 15 Bratislava-Staré Mesto
Správa ciest Košického samosprávneho kraja, Námestie Maratónu mieru 1, 042 66 Košice 1
SPP - distribúcia, a.s., Mlynské nivy 44b, 825 11 Bratislava-Ružinov
Východoslovenská distribučná, a.s., Mlynská 31, 042 91 Košice 1
Slovak Telekom, a.s., Bajkalská, 817 62 Bratislava-Staré Mesto
Orange Slovensko, a.s., Metodova 8, 821 08 Bratislava-Ružinov
O2 Slovakia, s.r.o., Einsteinova 24, 851 01 Bratislava-Petržalka
Krajský pamiatkový úrad Košice, Hlavná, 040 01 Košice 1
Východoslovenská energetika a.s., Mlynská 31, 042 91 Košice-Staré Mesto
Národná agentúra pre sieťové a elektronické služby, Kollárova 8, 917 02 Trnava 2

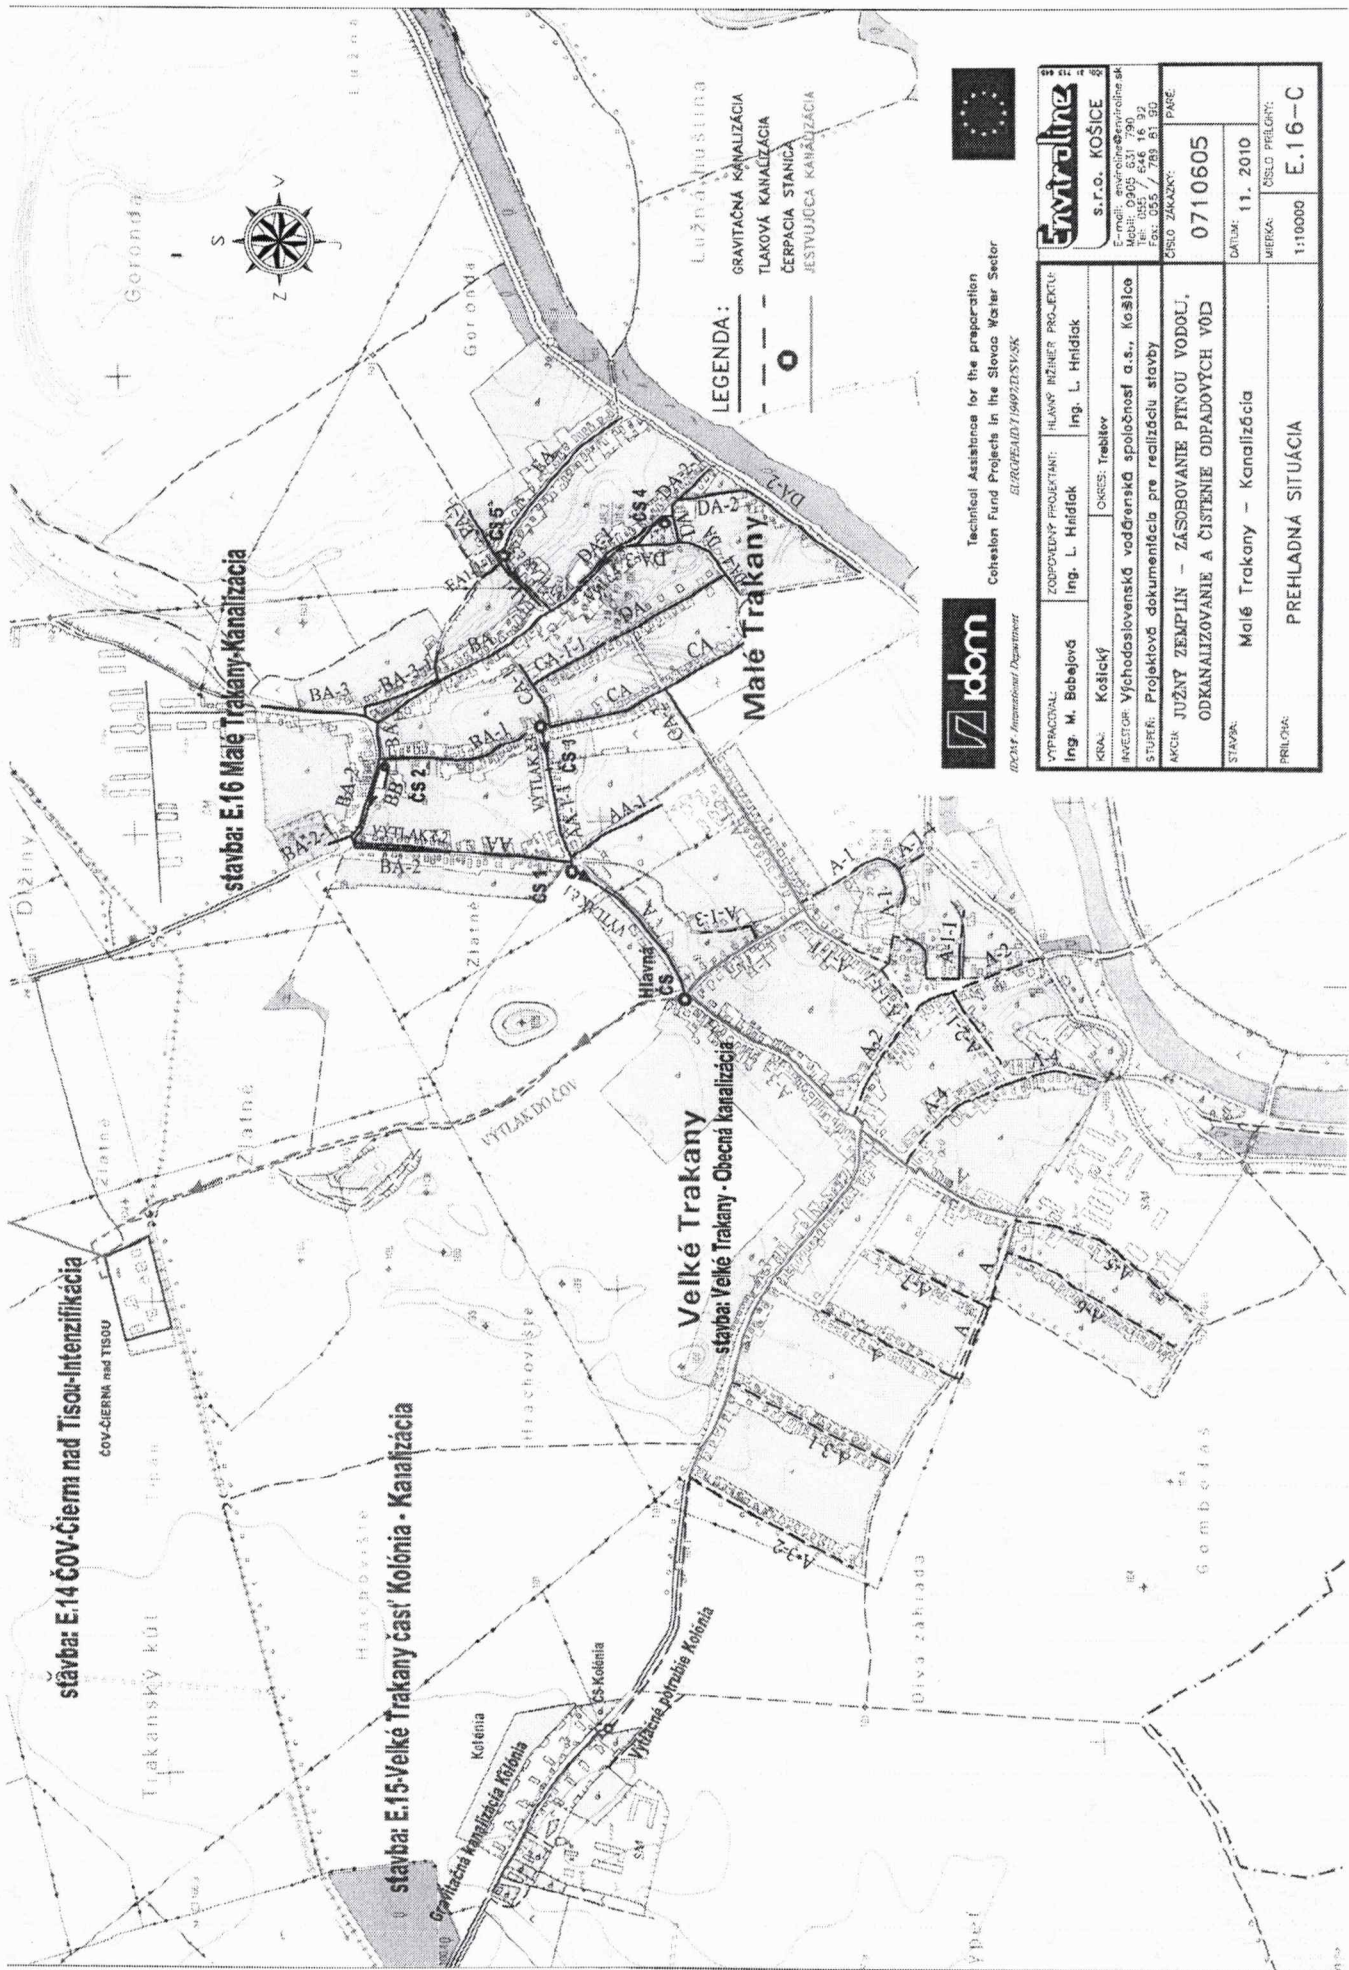

stavba: E.14 ČOV-Čierna nad Tisou-Intenzifikácia

ČOV-ČIERNA nad TISOU

stavba: E.16 Malé Trakany-Kanalizácia

stavba: E.15-Velké Trakany časť Kolónia - Kanalizácia

Velké Trakany

stavba: Velké Trakany - Obecná kanalizácia

Malé Trakany

LEGENDA:
 GRAVITAČNÁ KANALIZÁCIA
 TLAKOVÁ KANALIZÁCIA
 ČERPAČIA STANICA
 JEŠTIVUJÚCA KANALIZÁCIA



Technical Assistance for the preparation
 Cohesion Fund Projects in the Slovak Water Sector
 EUR/CP/EN/01/1997/2/SV/SK



VÝROBOK:	ZODPOVEDNÝ PROJEKTANT:	HLAVNÝ INŽENÉR PROJEKTU:
Ing. M. Babejov	Ing. L. Hrdák	Ing. L. Hrdák
KM:	KOŠICKÝ	OKRES: Trebišov
INVESTOR: Východoslovenská vodárenská spoločnosť a.s., Košice	S. r. o. KOŠICE	
AKCIA: JUŽNÝ ZEMPLÍN - ZÁSOBOVANIE PITNOU VODOU, ODKANALIZOVANIE A ČISTENIE ODPADOVÝCH VOD	ČÍSLO ZAKAZKY:	0710605
STAVBA: Malé Trakany - Kanalizácia	DATEL:	11. 2010
PRELOHA: PREHLADNÁ SITUÁCIA	MIERKA: ČÍSLO PRELOHY:	1:10000 E.16-C