




ÚZEMNÝ PLÁN OBCE MALÉ TRAKANY

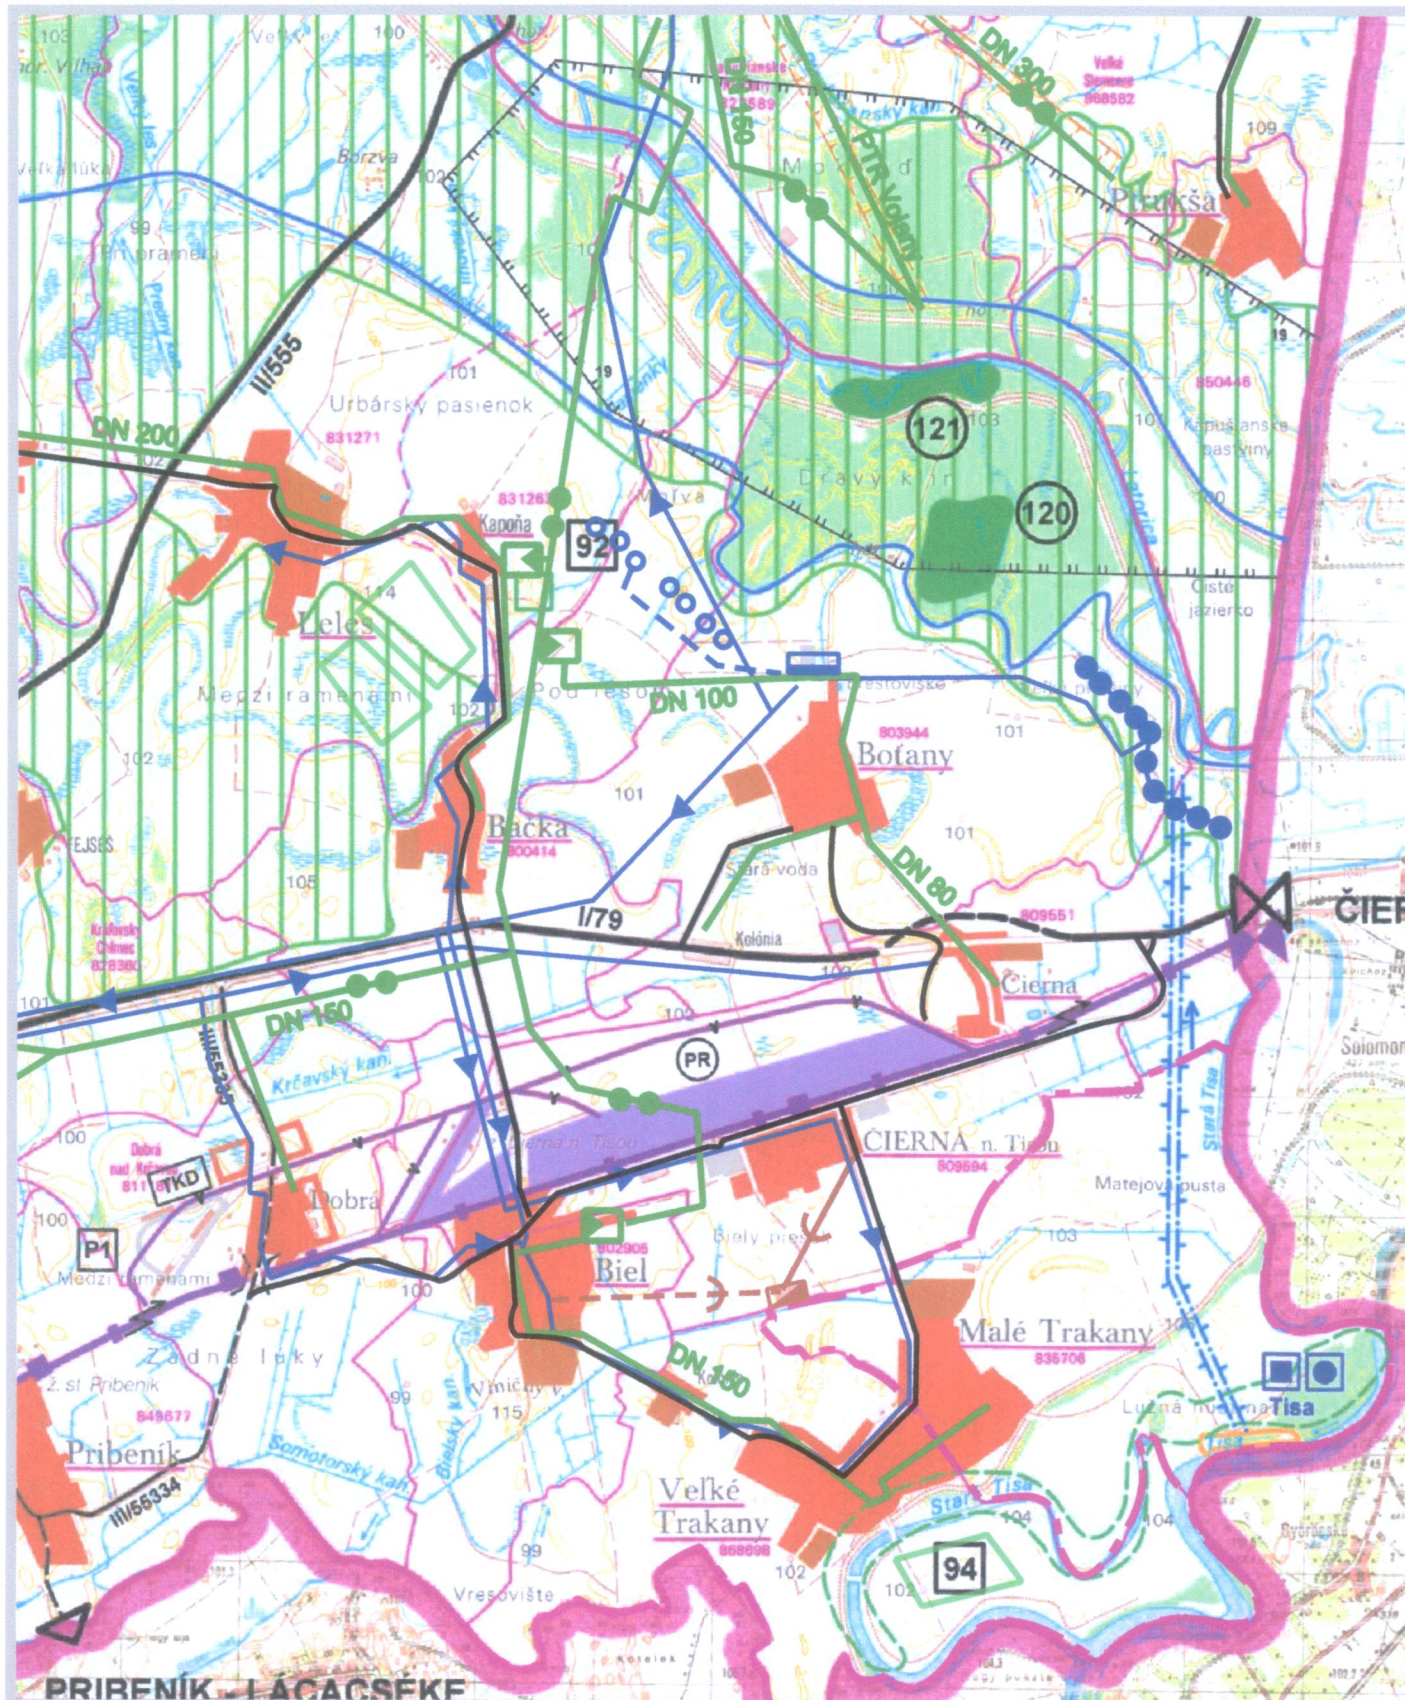


LEGENDA

SÚČASNÝ NÁVRH
STAV

	ŠTÁTNE HRANICE		ČISTIČKA ODPADOVÝCH VÔD
	KATASTRÁLNE HRANICE RIEŠENÉHO SÍDLA		KANALIZÁCIA
	PLOCHY NÍZKOPODLAŽNEJ OBYTNEJ ZÁSTAVBY		ZDROJE VODY
	VODNÉ TOKY, MELIORAČNÉ KANÁLY		POBODROŽSKÝ VODOVOD
	PLOCHY POĽNOHOPODÁRSKEJ VÝROBY		ÚPRAVŇA VODY
	ZÁVLAHY		TRASA VTL PLYNOVODU
	HRANIČNÉ PRIECHODY CESTNÉ		TRASA STL PLYNOVODU
	HRANIČNÉ PRIECHODY ŽELEZNIČNÉ		REGULČNÁ STANICA VTL/STL
	CESTY I. a II. TRIEDY		CHKO
	CESTY III. TRIEDY		NÁRODNÁ PRÍRODNÁ REZERVÁCIA
	PLOCHY A TRASY ŽELEZNICE		REG. STREDISKO TURIZMU STRED. TURIZMU S POBYTOM PRI VODE
	PREVOD VODY LATORICA - TISA		

3

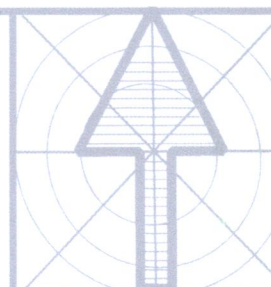

Územný plán obce MALÉ TRAKANY

OBJEDNÁVATEĽ : OBEC MALÉ TRAKANY

AUTOR : Ing. arch. MAČÁKOVÁ Eva

OBSAH : VÝKRES ŠIRŠÍCH VZŤAHOV

SPRACOVATEĽ : **URBA**
KOŠICE, JAKOBYHO 14
Č. TEL. 055 6338074

DÁTUM : 02. 2007

MIERKA : 1 : 50 000

Č. VÝKR. : 1