


ÚZEMNÝ PLÁN OBCE MALÉ TRAKANY

NÁVRH
M 1 : 10 000

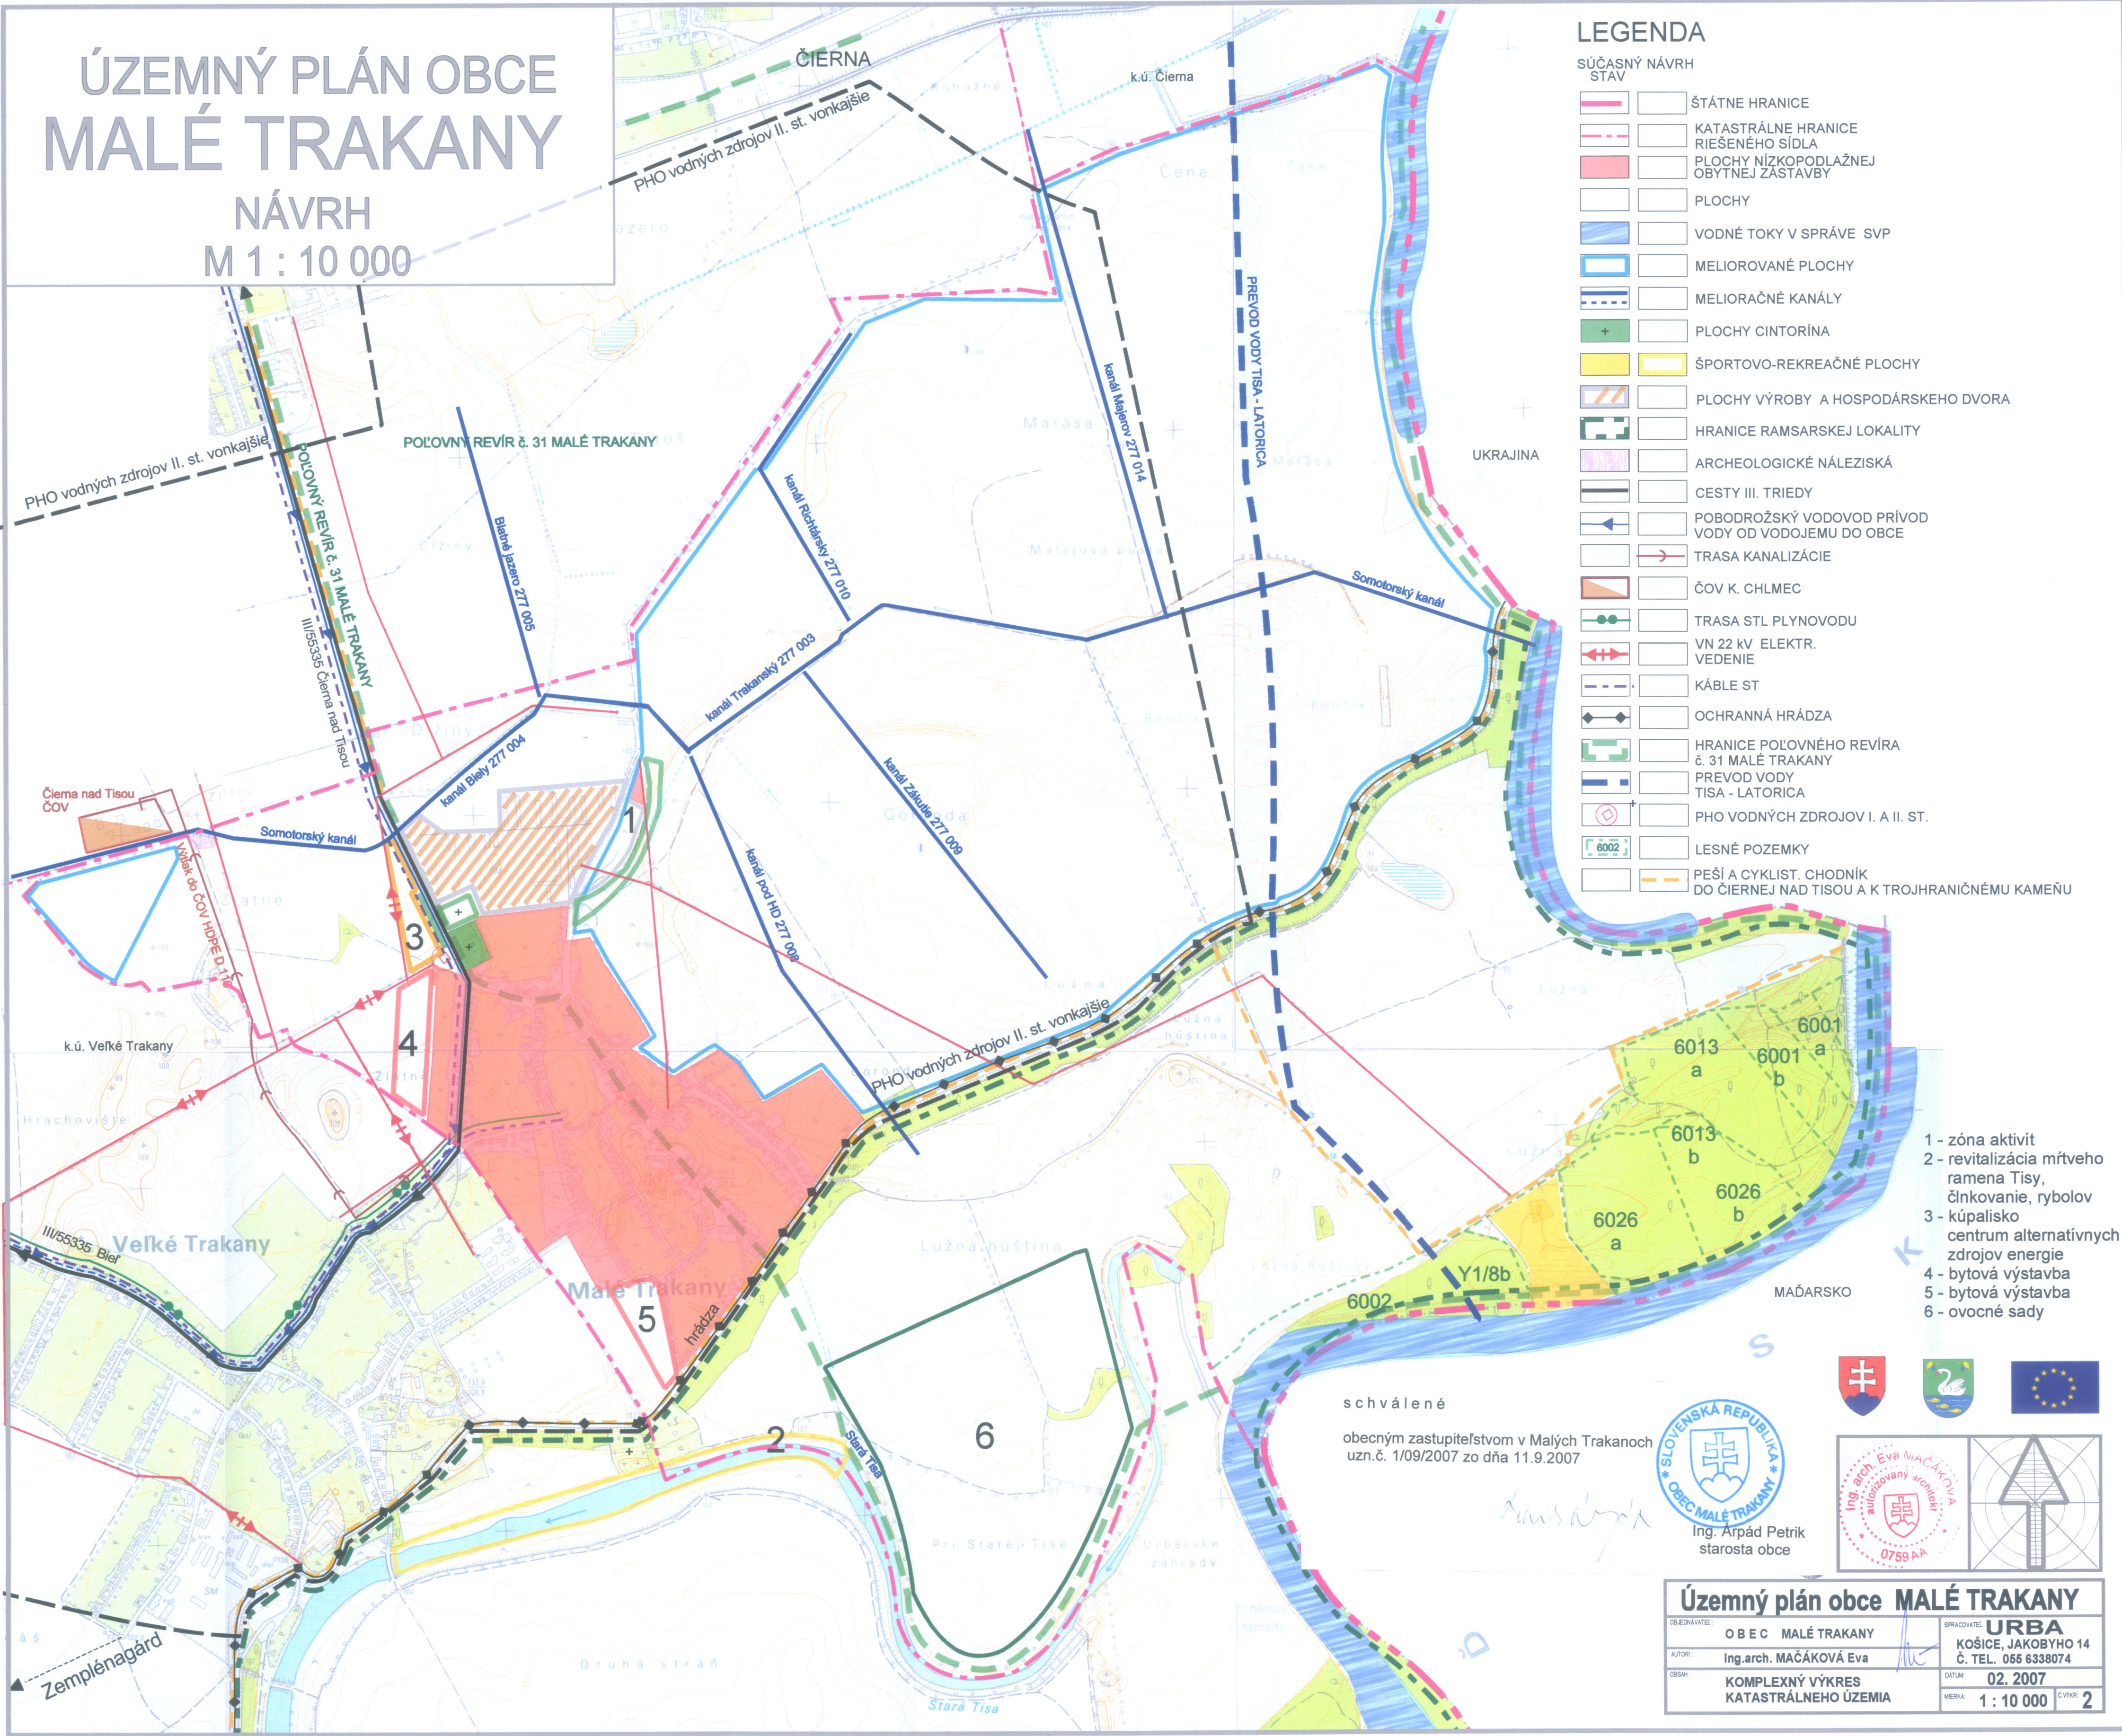

- LEGENDA
- SÚČASNÝ NÁVRH STAV
- ŠTÁTNE HRANICE
- KATASTRÁLNE HRANICE RIEŠENÉHO SÍDLA
- PLOCHY NÍZKOPODLAŽNEJ OBYTNÉJ ZÁSTAVBY
- PLOCHY
- VODNÉ TOKY V SPRÁVE SVP
- MELIOROVANÉ PLOCHY
- MELIORAČNÉ KANÁLY
- PLOCHY CINTORÍNA
- ŠPORTOVO-REKREAČNÉ PLOCHY
- PLOCHY VÝROBY A HOSPODÁRSKEHO DVORA
- HRANICE RAMSARSKEJ LOKALITY
- ARCHEOLOGICKÉ NÁLEZISKÁ
- CESTY III. TRIEDY
- POBODROŽSKÝ VODOVOD PRÍVOD VODY OD VODOJEMU DO OBCE
- TRASA KANALIZÁCIE
- ČOV K. CHLMEC
- TRASA STL PLYNOVODU
- VN 22 KV ELEKTR. VEDENIE
- KÁBLE ST
- OCHRANNÁ HRÁDZA
- HRANICE POĽOVNÉHO REVÍRA č. 31 MALÉ TRAKANY
- PREVOD VODY TISA - LATORICA
- PHO VODNÝCH ZDROJOV I. A II. ST.
- LESNÉ POZEMKY
- PEŠÍ A CYKLIST. CHODNÍK DO ČIERNEJ NAD TISOU A K TROJHRANIČNÉMU KAMEŇU

- 1 - zóna aktivít
- 2 - revitalizácia mŕtveho ramena Tisy, člnkovanie, rybolov
- 3 - kúpalisko
- centrum alternatívnych zdrojov energie
- 4 - bytová výstavba
- 5 - bytová výstavba
- 6 - ovocné sady

schválené
obecným zastupiteľstvom v Malých Trakanoch
uzn.č. 1/09/2007 zo dňa 11.9.2007

SLOVENSKÁ REPUBLIKA

OBEC MALÉ TRAKANY

Ing. Ľudovít Petrik
starosta obce

Ing. arch. Eva MAČÁKOVÁ

autorka územného plánu

0759 AA

Územný plán obce MALÉ TRAKANY			
OBJEDNÁVATEL:	OBEC MALÉ TRAKANY	SPRACOVATEL:	URBA
AUTOR:	Ing. arch. MAČÁKOVÁ Eva		KOŠICE, JAKOBYHO 14 Č. TEL. 056 6338074
OBŠAH:	KOMPLEXNÝ VÝKRES KATASTRÁLNEHO ÚZEMIA	DATUM:	02. 2007
		MIERKA:	1 : 10 000
		Č. VÝKR:	2