


ÚZEMNÝ PLÁN OBCE
MALÉ TRAKANY
návrh
M 1 : 2 000

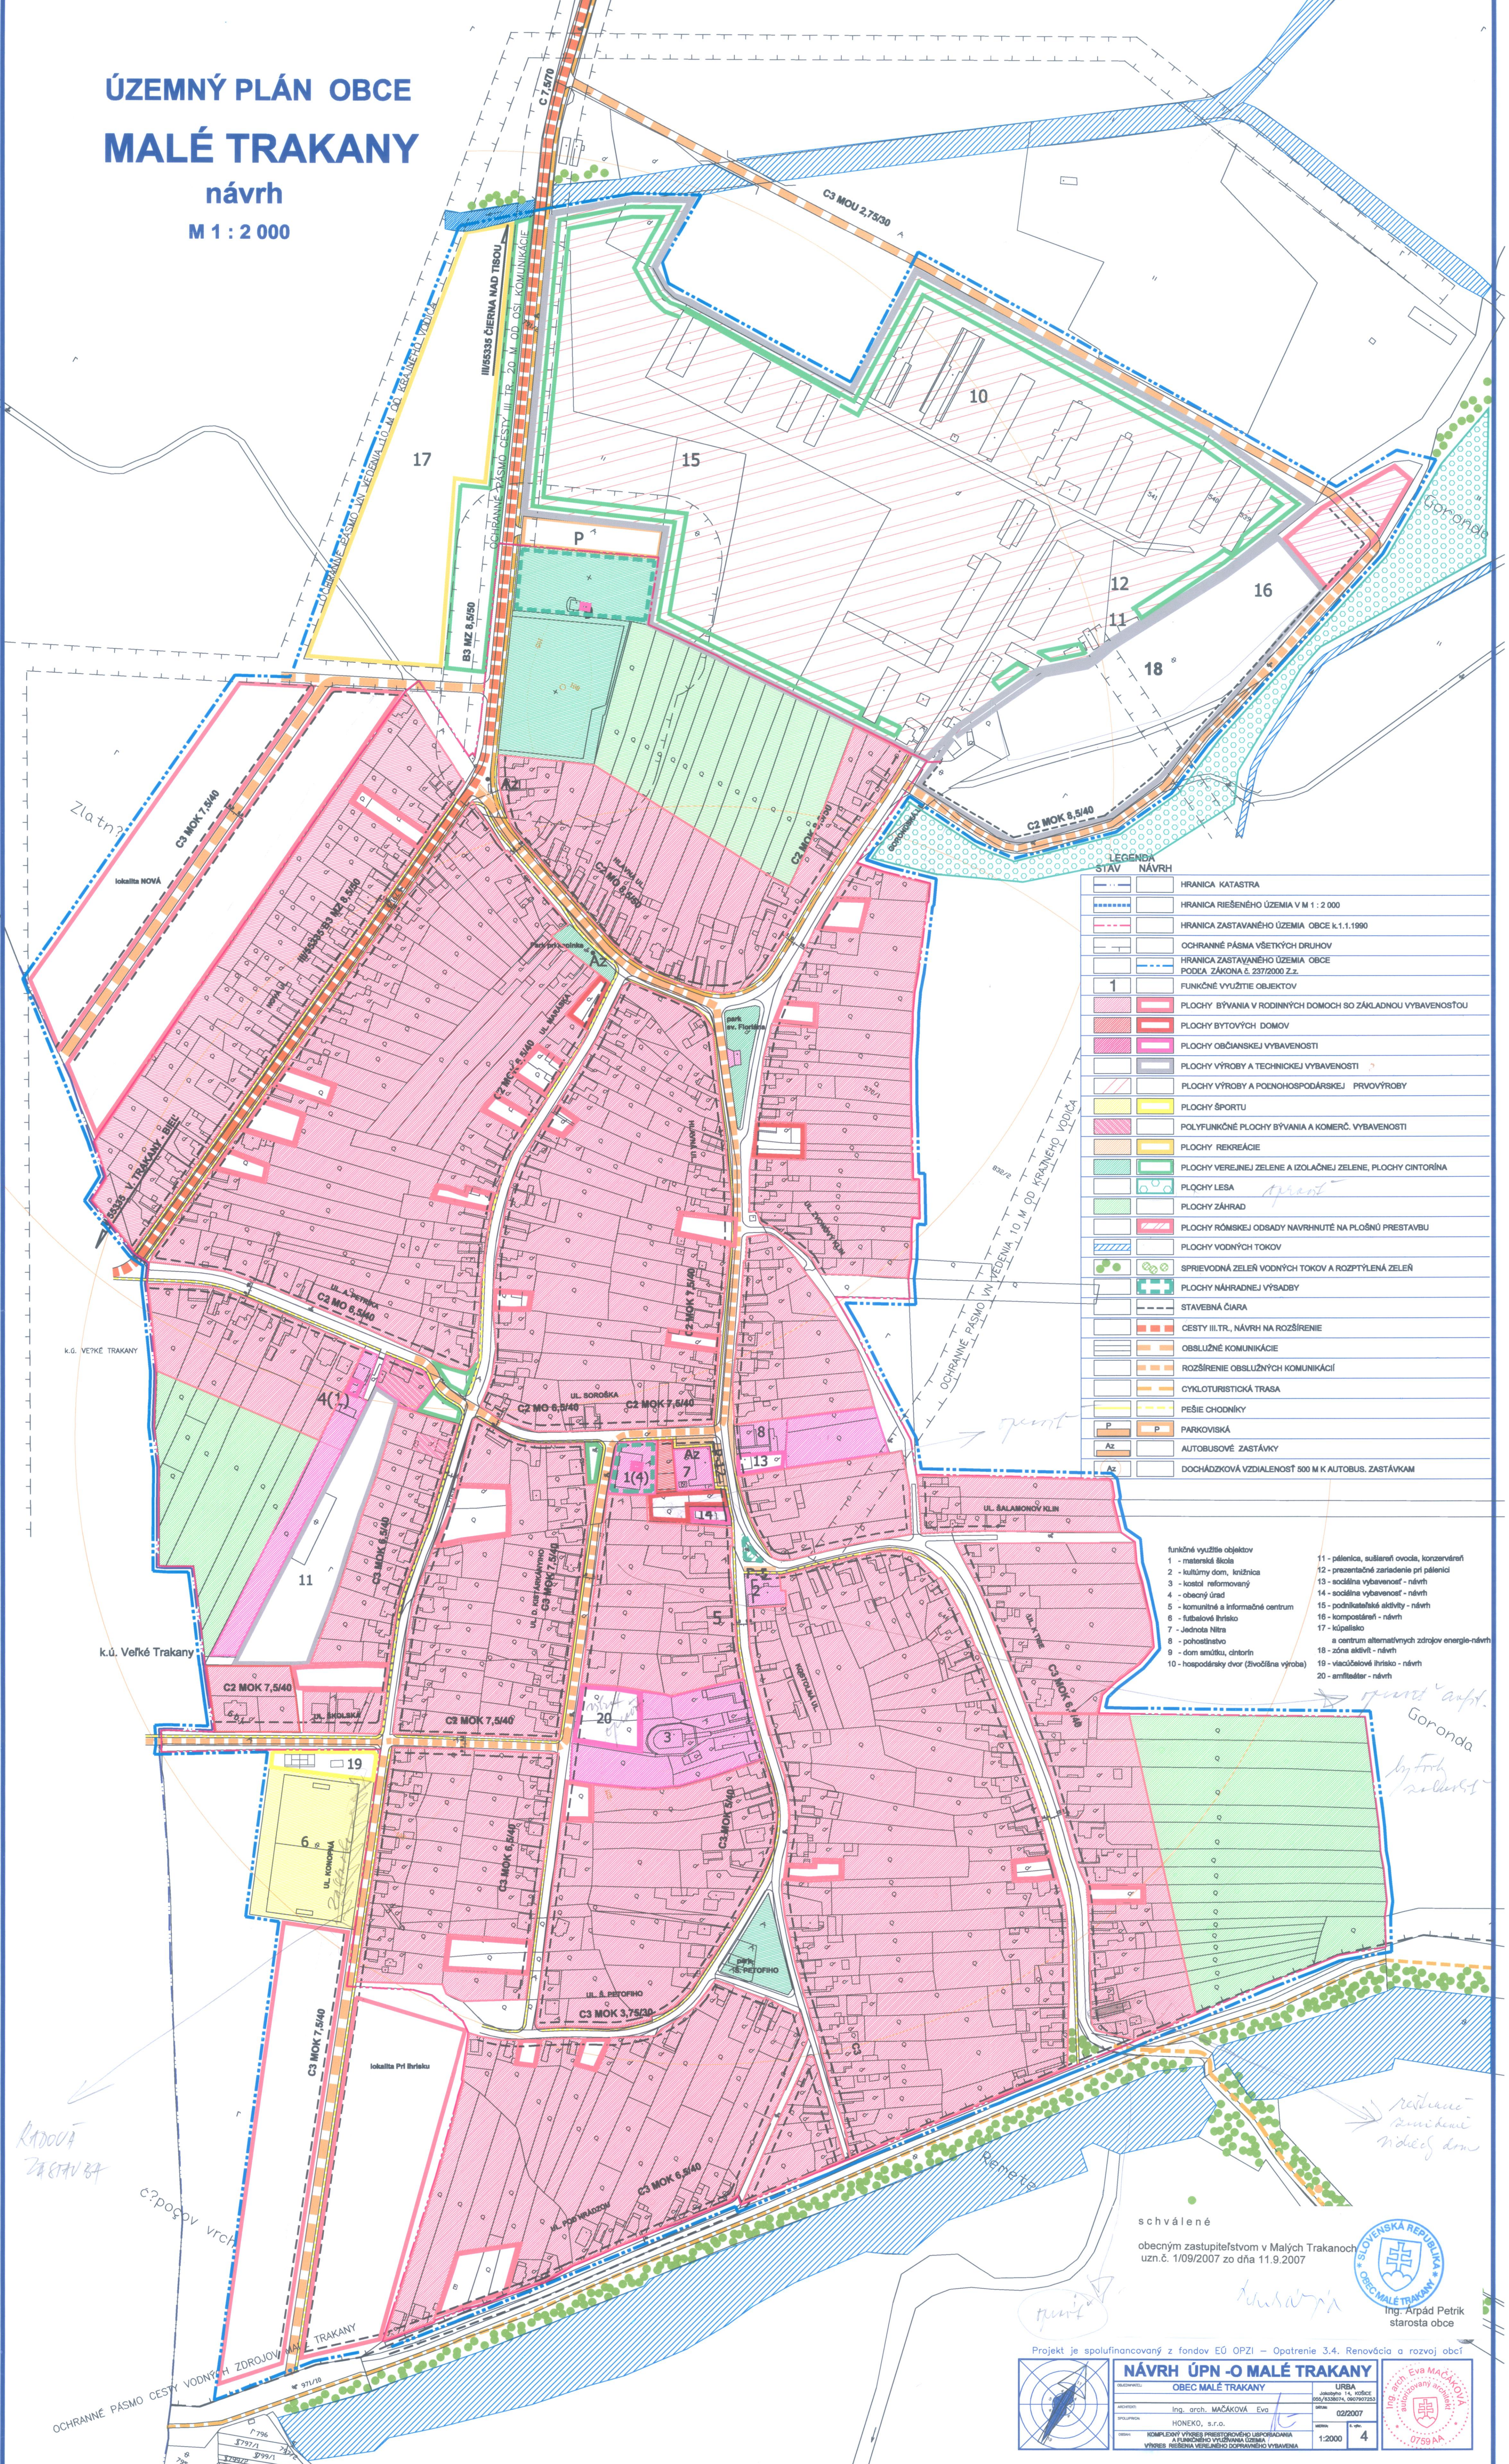

LEGENDA	
STAV	NÁVRH
[Symbol]	HRANICA KATASTRA
[Symbol]	HRANICA RIEŠENÉHO ÚZEMIA V M 1 : 2 000
[Symbol]	HRANICA ZASTAVANÉHO ÚZEMIA OBCE k.1.1.1990
[Symbol]	OCHRANNÉ PÁSMA VŠETÝCH DRUHOV
[Symbol]	HRANICA ZASTAVANÉHO ÚZEMIA OBCE PODĽA ZÁKONA č. 237/2000 Z.z.
[Symbol]	FUNKČNÉ VYUŽITIE OBJEKTOV
[Symbol]	PLOCHY BÝVANIA V RODINNÝCH DOMOCH SO ZÁKLADNOU VYBAVENOSŤOU
[Symbol]	PLOCHY BYTOVÝCH DOMOV
[Symbol]	PLOCHY OBČANSKEJ VYBAVENOSTI
[Symbol]	PLOCHY VÝROBY A TECHNICKÉJ VYBAVENOSTI
[Symbol]	PLOCHY VÝROBY A POĽNOHOSPODÁRSKEJ PRVOVÝROBY
[Symbol]	PLOCHY ŠPORTU
[Symbol]	POLYFUNKČNÉ PLOCHY BÝVANIA A KOMERČ. VYBAVENOSTI
[Symbol]	PLOCHY REKREÁCIE
[Symbol]	PLOCHY VEREJNEJ ZELENE A IZOLAČNEJ ZELENE, PLOCHY CINTORINA
[Symbol]	PLOCHY LESA
[Symbol]	PLOCHY ZÁHRAD
[Symbol]	PLOCHY RÔMSKEJ ODSADY NAVRHNUTÉ NA PLOŠNÚ PRESTAVBU
[Symbol]	PLOCHY VODNÝCH TOKOV
[Symbol]	SPRÍEVODNÁ ZELEN VODNÝCH TOKOV A ROZPTÝLENÁ ZELEN
[Symbol]	PLOCHY NÁHRADNEJ VÝSADBY
[Symbol]	STAVEBNÁ ČIARA
[Symbol]	CESTY IILTR., NÁVRH NA ROZŠÍRENIE
[Symbol]	OBSLUŽNÉ KOMUNIKÁCIE
[Symbol]	ROZŠÍRENIE OBSLUŽNÝCH KOMUNIKÁCIÍ
[Symbol]	CYKLOTURISTICKÁ TRASA
[Symbol]	PEŠIE CHODNÍKY
[Symbol]	PARKOVISKÁ
[Symbol]	AUTOBUSOVÉ ZASTÁVKY
[Symbol]	DOCHÁDZKOVÁ VZDIALENOSŤ 500 M K AUTOBUS. ZASTÁVKAM

- funkčné využitie objektov
- 1 - materská škola
 - 2 - kultúrny dom, knižnica
 - 3 - kostol rekonštruovaný
 - 4 - obecný úrad
 - 5 - komunitné a informačné centrum
 - 6 - futbalové ihrisko
 - 7 - Jednota Nitra
 - 8 - pohostinstvo
 - 9 - dom smútku, cintorín
 - 10 - hospodársky dvor (živočišná výroba)
- 11 - pelenica, sušiareň ovocia, konzervárň
 - 12 - prezentačné zariadenie pri pelenici
 - 13 - sociálna vybavenosť - návrh
 - 14 - sociálna vybavenosť - návrh
 - 15 - podnikateľské aktivity - návrh
 - 16 - kompostárň - návrh
 - 17 - kúpalisko
 - 18 - centrum alternatívnych zdrojov energie-návrh
 - 19 - viacúčelové ihrisko - návrh
 - 20 - amfiteáter - návrh

schválené
obecným zastupiteľstvom v Malých Trakanoch
uzn.č. 1/09/2007 zo dňa 11.9.2007

Ing. Ľudovít Petrik
starosta obce

Projekt je spolufinancovaný z fondov EÚ OPZI – Opatrenie 3.4. Renovácia a rozvoj obcí

NÁVRH ÚPN - O MALÉ TRAKANY

OBEC MALÉ TRAKANY

Ing. arch. MAČÁKOVÁ Eva

HONEKO, s.r.o.

KOMPLEXNÝ VÝNOS PRESTROJNÉHO USPOŘADANIA
VÝNOS RIEŠENIA VEREJNEHO DOPRAVNÉHO VYBAVENIA

URBA

Ing. arch. MAČÁKOVÁ Eva

02/2007

1:2000

4

Ing. arch. MAČÁKOVÁ Eva

0759 KA