


ÚZEMNÝ PLÁN OBCE
MALÉ TRAKANY
návrh
M 1 : 2 000

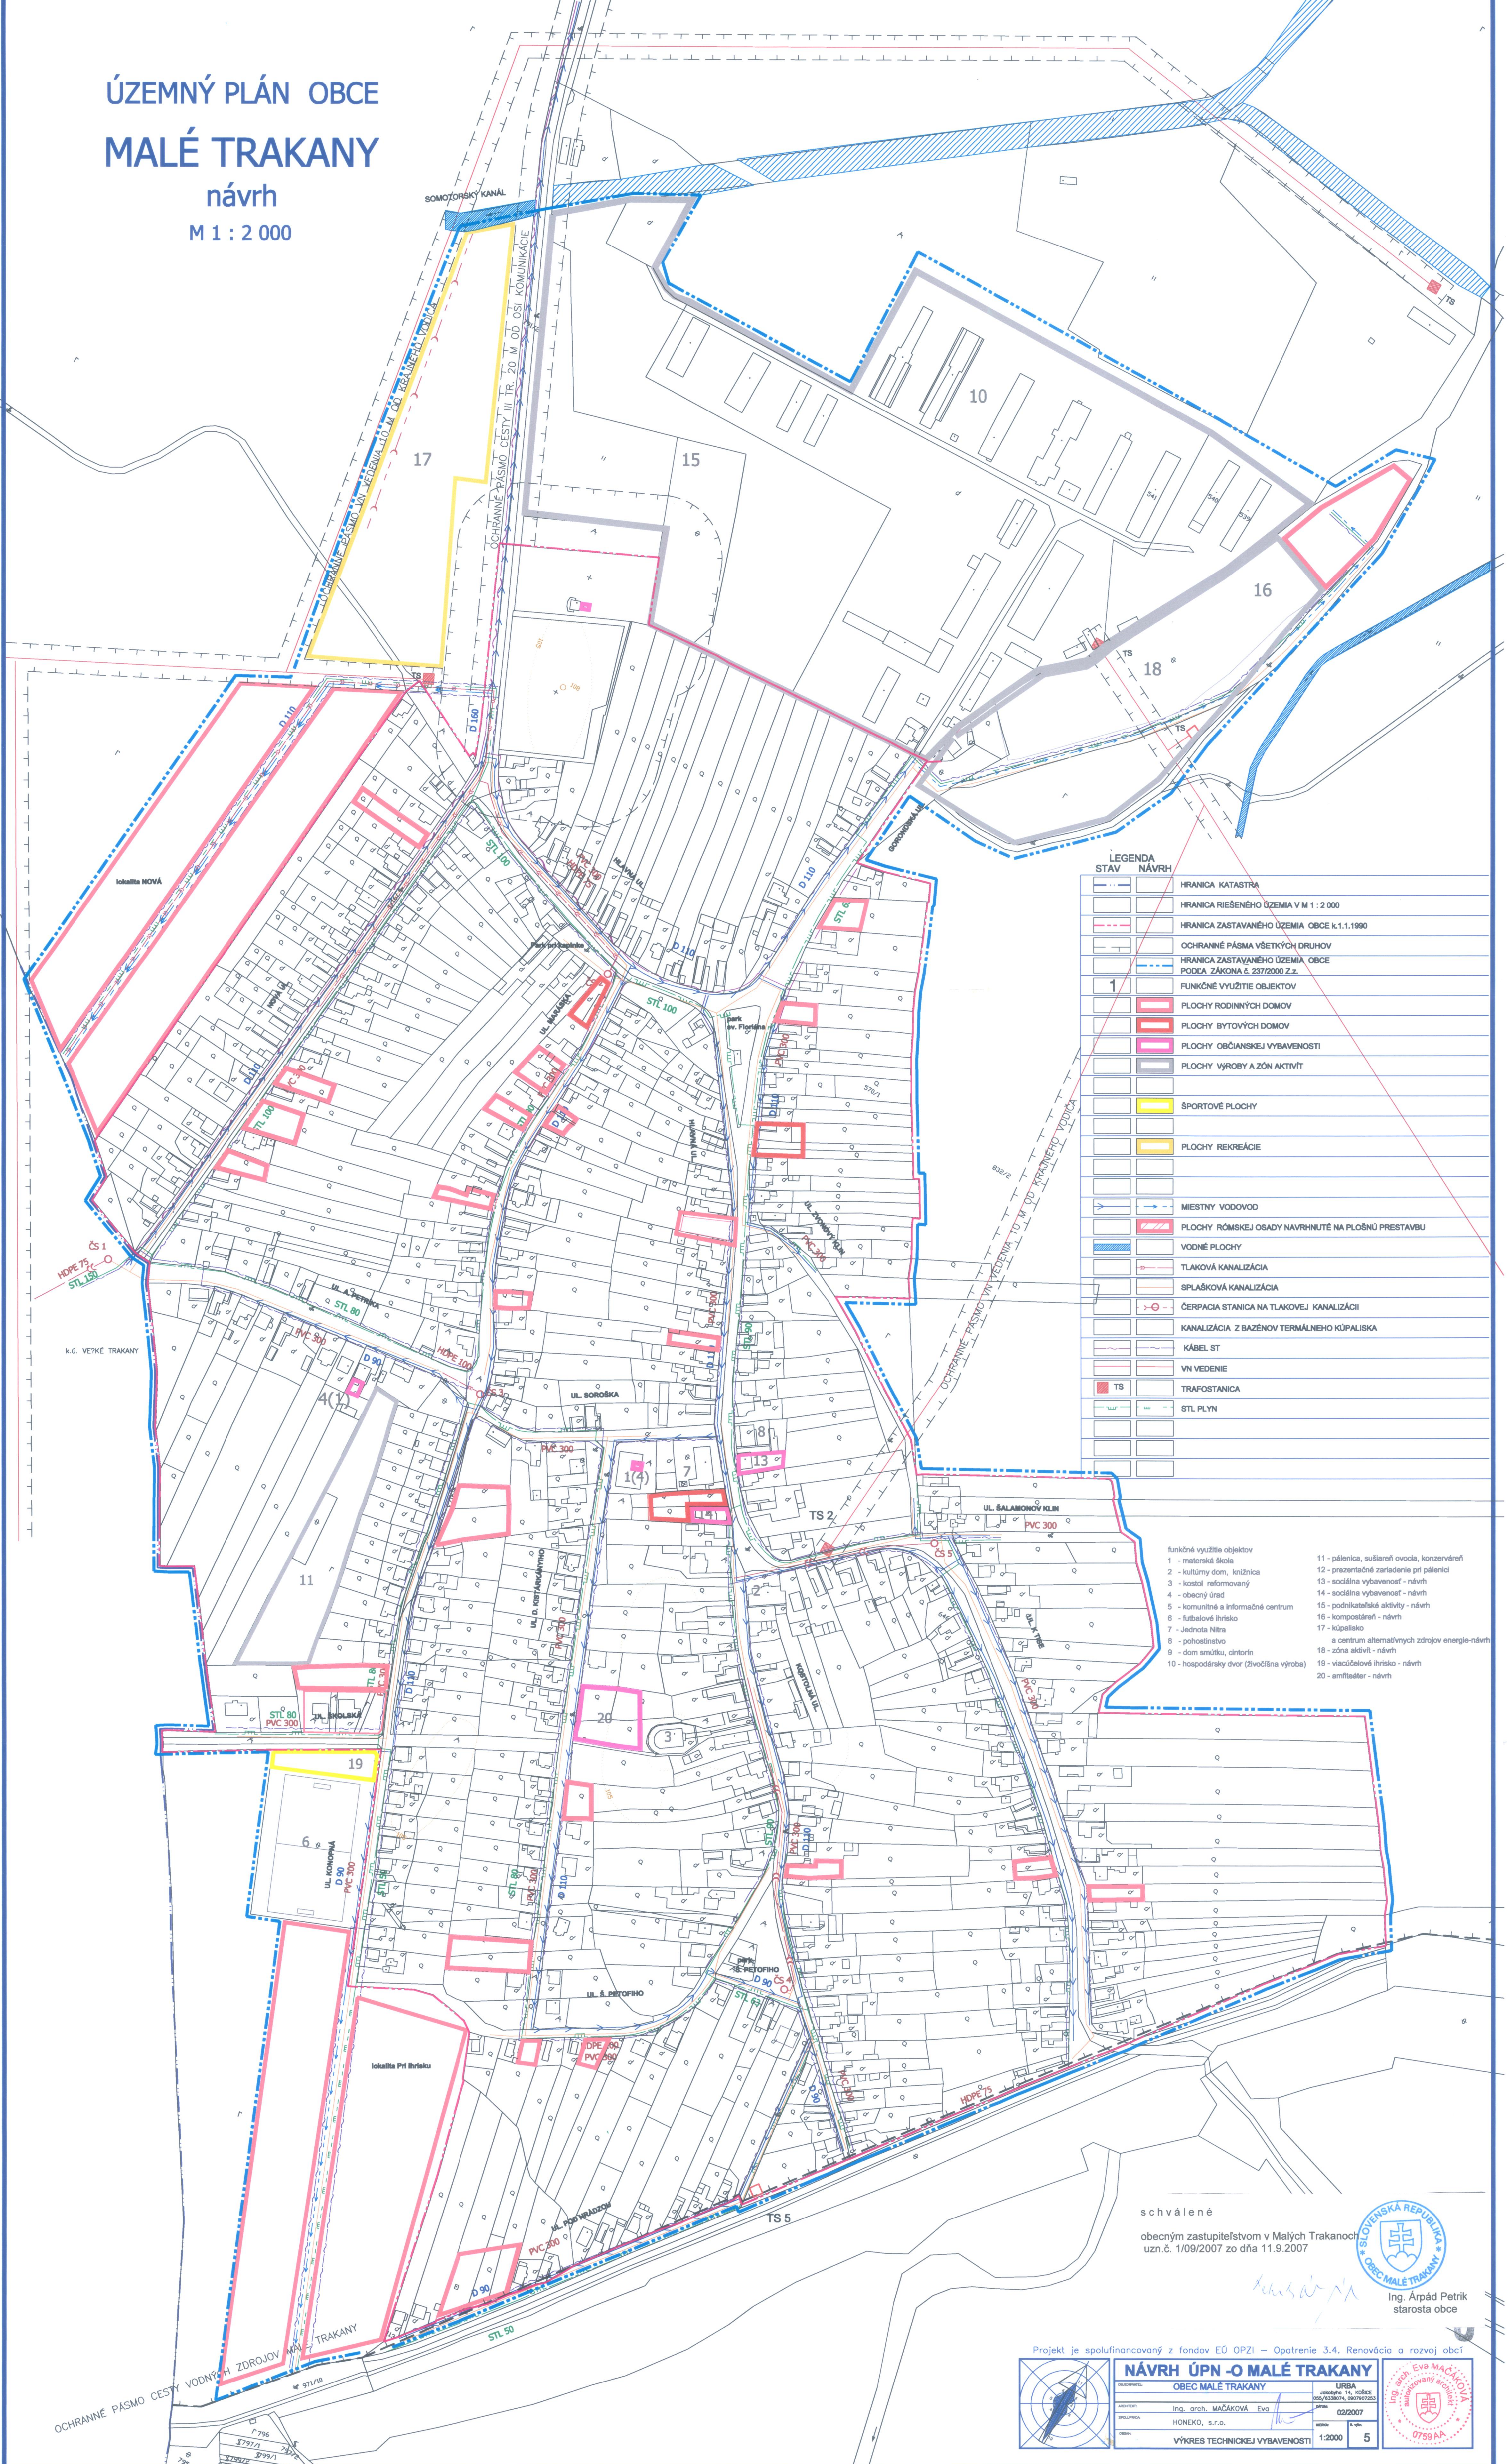

STAV	NÁVRH	
		HRANICA KATASTRA
		HRANICA RIEŠENÉHO ÚZEMIA V M 1 : 2 000
		HRANICA ZASTAVANÉHO ÚZEMIA OBCE k.1.1.1990
		OCHRANNÉ PÁSMA VŠETKYCH DRUHOV
		HRANICA ZASTAVANÉHO ÚZEMIA OBCE PODLA ZÁKONA č. 237/2000 Z.z.
1		FUNKČNÉ VYUŽITIE OBJEKTOV
		PLOCHY RODINNÝCH DOMOV
		PLOCHY BYTOVÝCH DOMOV
		PLOCHY OBČIANSKEJ VYBAVENOSTI
		PLOCHY VÝROBY A ZÓN AKTIVÍT
		ŠPORTOVÉ PLOCHY
		PLOCHY REKREÁCIE
		MIESTNY VODOVOD
		PLOCHY RÓMSKEJ OSADY NAVRHNUTÉ NA PLOŠNÚ PRESTAVBU
		VODNÉ PLOCHY
		TLAKOVÁ KANALIZÁCIA
		SPĽAŠKOVÁ KANALIZÁCIA
		ČERPACIA STANICA NA TLAKOVEJ KANALIZÁCII
		KANALIZÁCIA Z BAZÉNOV TERMÁLNEHO KÚPALISKA
		KÁBEL ST
		VN VEDENIE
		TS
		TRAFOSTANICA
		STL PLYN

- funkčné využitie objektov
- 1 - materská škola
 - 2 - kultúrny dom, knižnica
 - 3 - kostol reformovaný
 - 4 - obecný úrad
 - 5 - komunálne a informačné centrum
 - 6 - futbalové ihrisko
 - 7 - Jednota Nitry
 - 8 - pohostinstvo
 - 9 - dom smútku, cintorín
 - 10 - hospodársky dvor (živočišná výroba)
 - 11 - pánica, sušiareň ovocia, konzervárň
 - 12 - prezentačné zariadenie pri pánici
 - 13 - sociálna vybavenosť - návrh
 - 14 - sociálna vybavenosť - návrh
 - 15 - podnikateľské aktivity - návrh
 - 16 - kompostárň - návrh
 - 17 - kúpalisko
 - 18 - zóna aktivít - návrh
 - 19 - viacúčelové ihrisko - návrh
 - 20 - amfiteáter - návrh

schválené
obecným zastupiteľstvom v Malých Trakanoch
uzn.č. 1/09/2007 zo dňa 11.9.2007

Ing. Árpád Petrik
starosta obce

Projekt je spolufinancovaný z fondov EÚ OPZI – Opatrenie 3.4. Renovácia a rozvoj obcí

NÁVRH ÚPN - O MALÉ TRAKANY
OBEC MALÉ TRAKANY

Ing. arch. MAČÁKOVÁ Eva
HONEKO, s.r.o.

VÝKRES TECHNICKÉ VYBAVENOSTI

URBA
02/2007
1:2000
5